


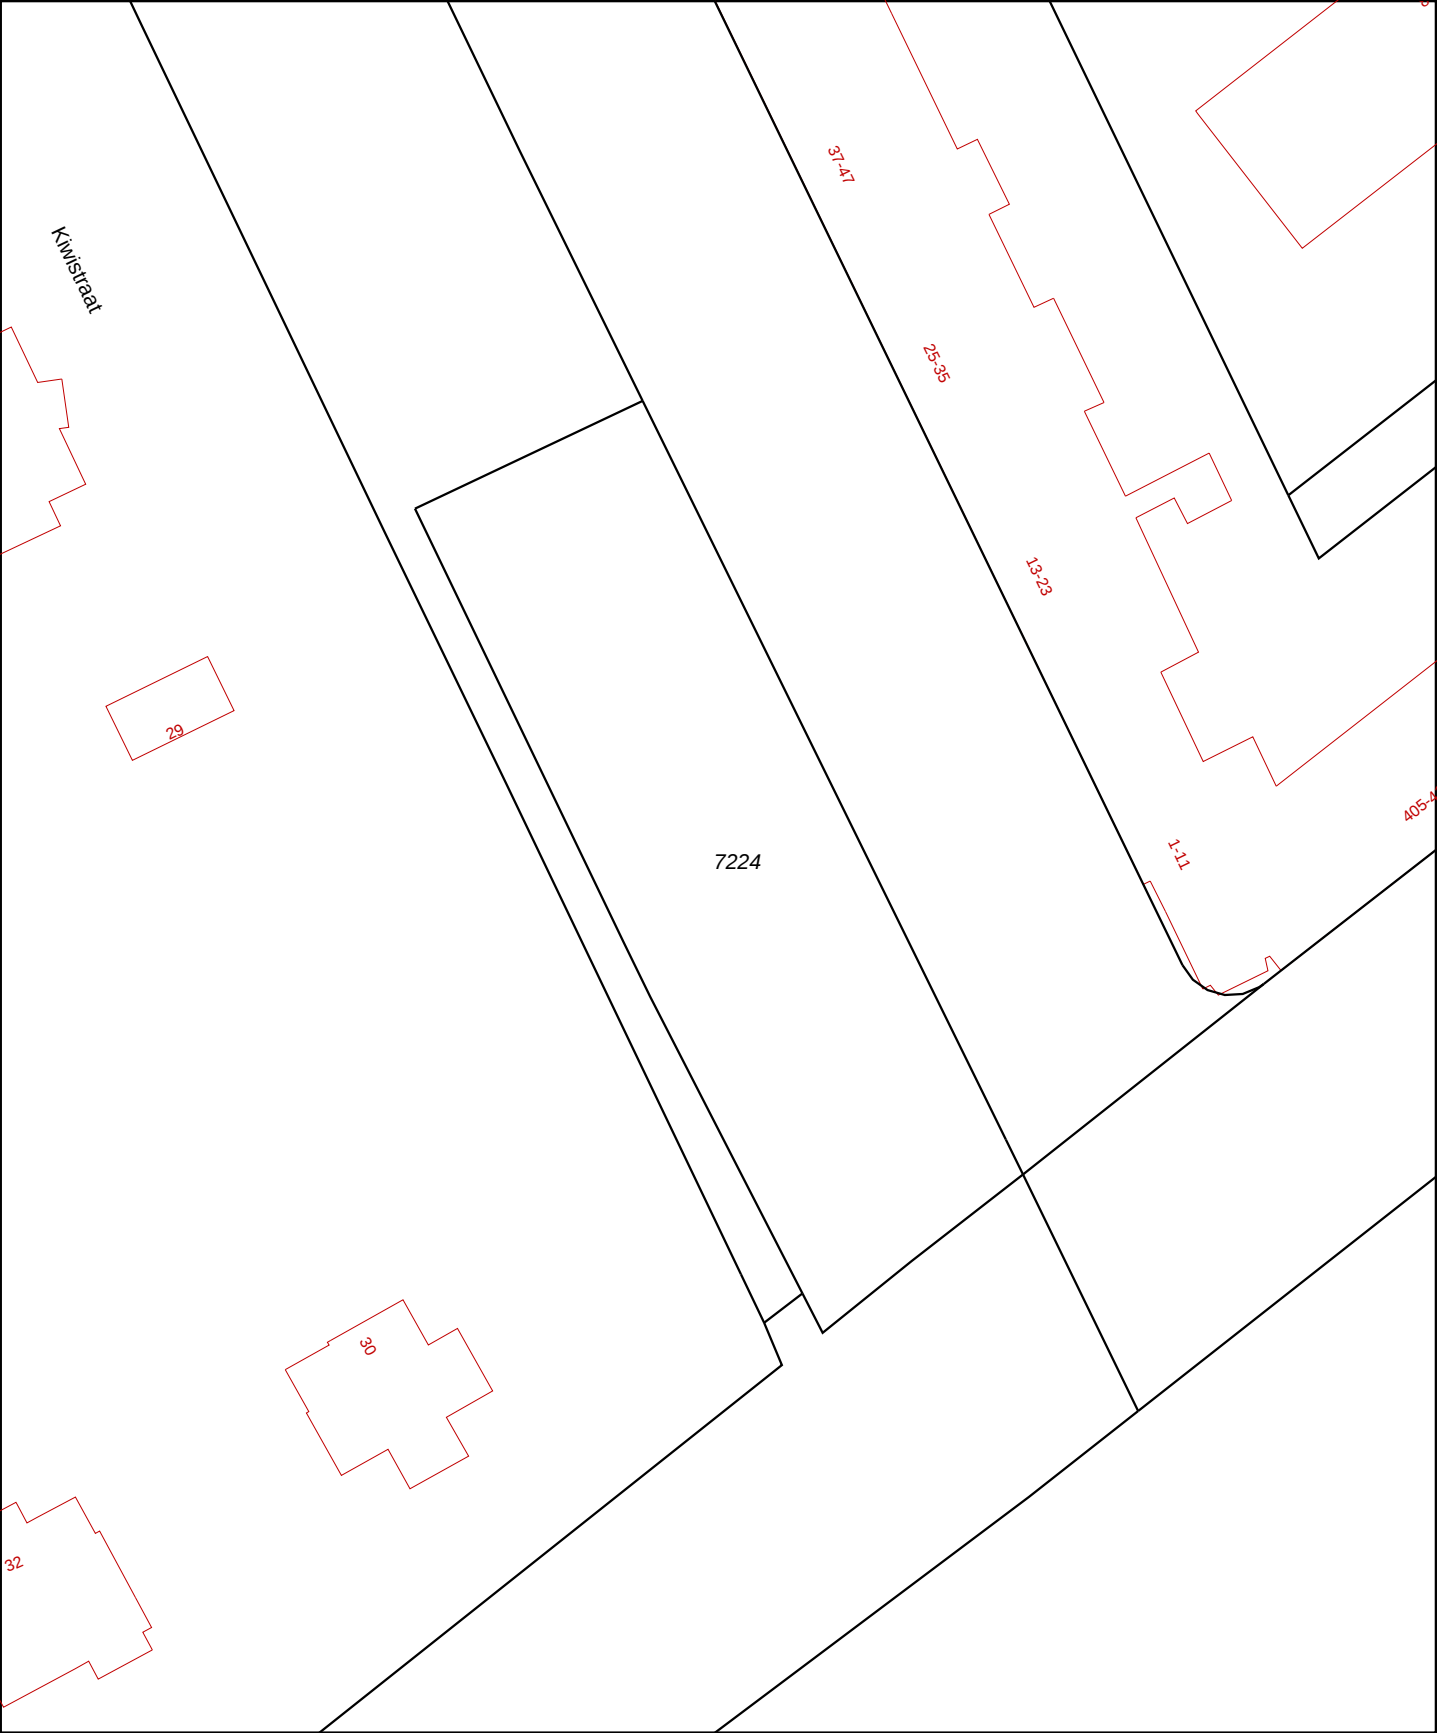

12345 25	Deze kaart is noordgericht Perceelnummer Huisnummer	Schaal 1:500	LOOSDUINEN I 7224	
— Vastgestelde kadastrale grens — Voorlopige kadastrale grens — Administratieve kadastrale grens — Bebouwing — Overige topografie	Kadastrale gemeente Sectie Perceel			
Voor een eensluitend uittreksel, Apeldoorn, 26 juli 2016 De bewaarder van het kadaster en de openbare registers				